




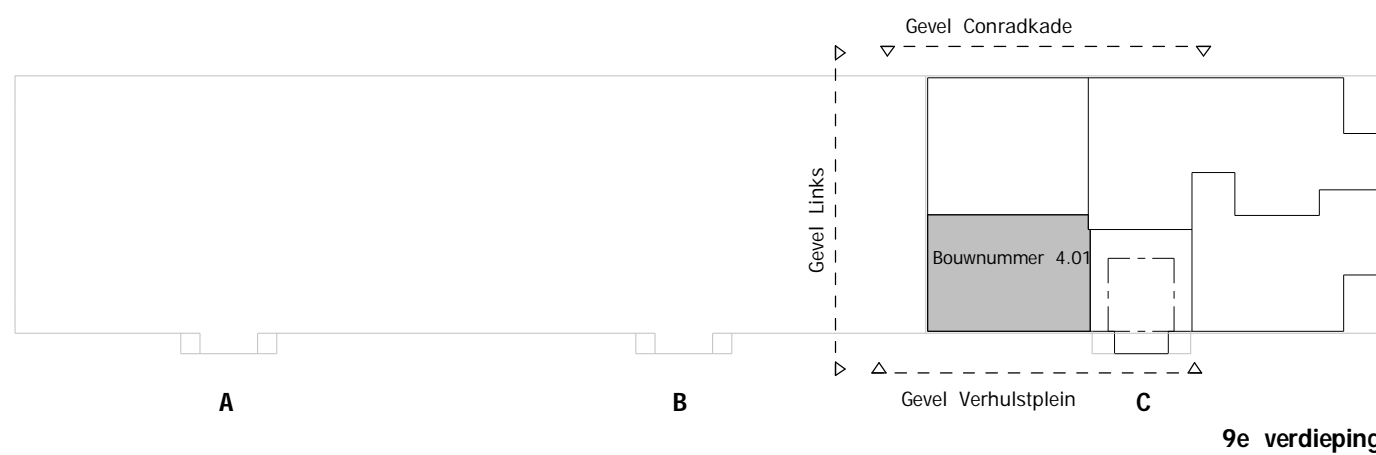

Gevel Verhulstplein

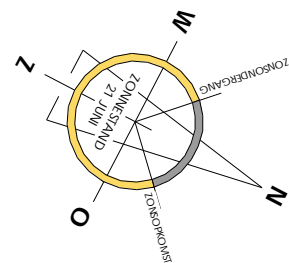

ONTWIKKELAAR:

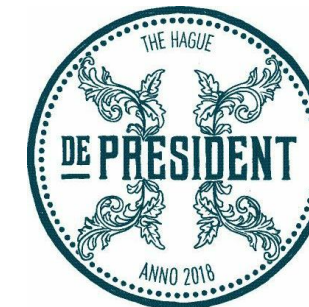

Mahler
Vastgoed
Ontwikkeling B.V.

INITIATIEFNEMER/AANNEMER/ ONTWIKKELAAR:



Heembouw

ONTWERP:

KLUNDER ARCHITECTEN

INITIATIEFNEMER:



Verhulstplein, Den Haag

WONINGTYPE : **Arizona, Bouwnummer 4.01**
NAAM KOPER(S) : ...

DATUM : **08-02-2017**

SCHAAL : **1:500**



Renvooi algemeen

- centrale verwarmings/unit
- installatie schacht
- WTW-unit
- zone CV-ketel en WTW unit
- wasmachine

De woning zal worden voorzien van een gebalanceerde ventilatiesysteem met warmterugwinning (WTW-systeem). In de woning komen hiervoor meerdere lucht toevoer en afvoer ventielen. De positie hiervan dient nog nader bepaald te worden door de installateur.

Maatvoering op tekening betreft circa-maatvoering

Opmerkingen koopwoningen

tel ledig 16mm van MK 300+ in woon en slaapkamer
 cai ledig 16mm van MK 300+ in woon en slaapkamer
 thermostaat 1500+
 WCD 300+ in de keuken 1200+
 schakelaars 1050+
 WCD tbv afzuigkap 2200+
 WCD tbv ventilatieboc ntb.
 wandlichtpunt douche 1800+/2300+
 buitenlichtpunt 1900+
 beeldrukker 1200+
 centraal aardpunt badkamer 600+
 WCD bij CV-ketel n.t.b.
 WCD wasmachine/ droger 1050+
 WCD vaatwasser 600+

→k = Lege leiding koken 19mm 600+
 →b = Lege leiding koken 16mm 600+
 alle loze leidingen voorzien van controledraad

●RM = rookmelder 230V
 let op!!! rookmelders doorkoppelen met rood vd-draad



WCD's inbouw d.m.v. ovale inbouwdozen

Renvooi installatie

- bediening MV
- aansluitpunt niet bedraad
- aansluitpunt telefoon niet bedraad
- wandlichtpunt
- plafondlichtpunt
- lichtpunt voorzien van armatuur
- videofoon (voorzien van 2-toongevers tbv voordeur en entree deur hoofdentree)
- beeldrukker
- enkele schakelaar
- thermostaat
- schakelaar, kruis
- dubbele schakelaar
- wisselschakelaar
- verdeelinrichting meterkast
- verdeelinrichting groepenkast
- wandcontactdoor 1-voudig met beschermingscontact
- wandcontactdoos 2-voudig met beschermingscontact
- wandcontactdoos 2-voudig met beschermingscontact in 1 ovale

Materialen

schakelmateriaal: JUNG AS500 RAL 9010
 groepenkast: ATTEMA automaten
 rookmelder: EASYFIT E1146-NL
 beeldrukker: RVS drukker
 intercom: GOLMAR TEKNA V2 plus color

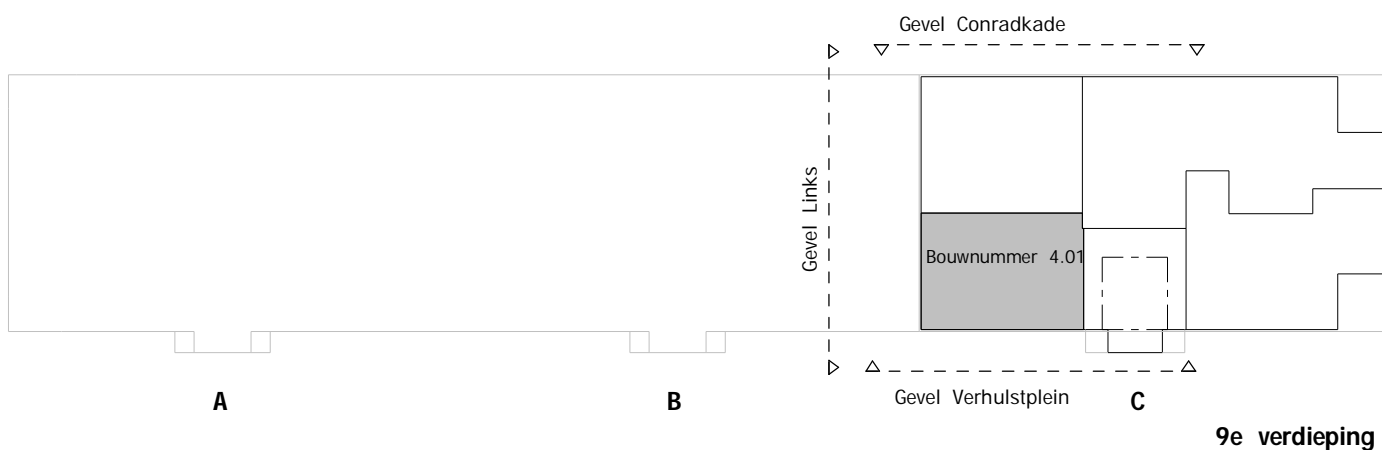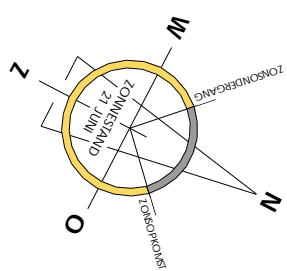

ONTWIKKELAAR:



ONTWERP:

KLUNDER ARCHITECTEN

INITIATIEFNEMER/AANNEMER/ ONTWIKKELAAR:



INITIATIEFNEMER:



Verhulstplein, Den Haag

WONINGTYPE : Arizona, Bouwnummer 4.01
 NAAM KOPER(S) : ...

DATUM : 08-02-2017

SCHAAL : 1:50