



South Carolina -
4.18


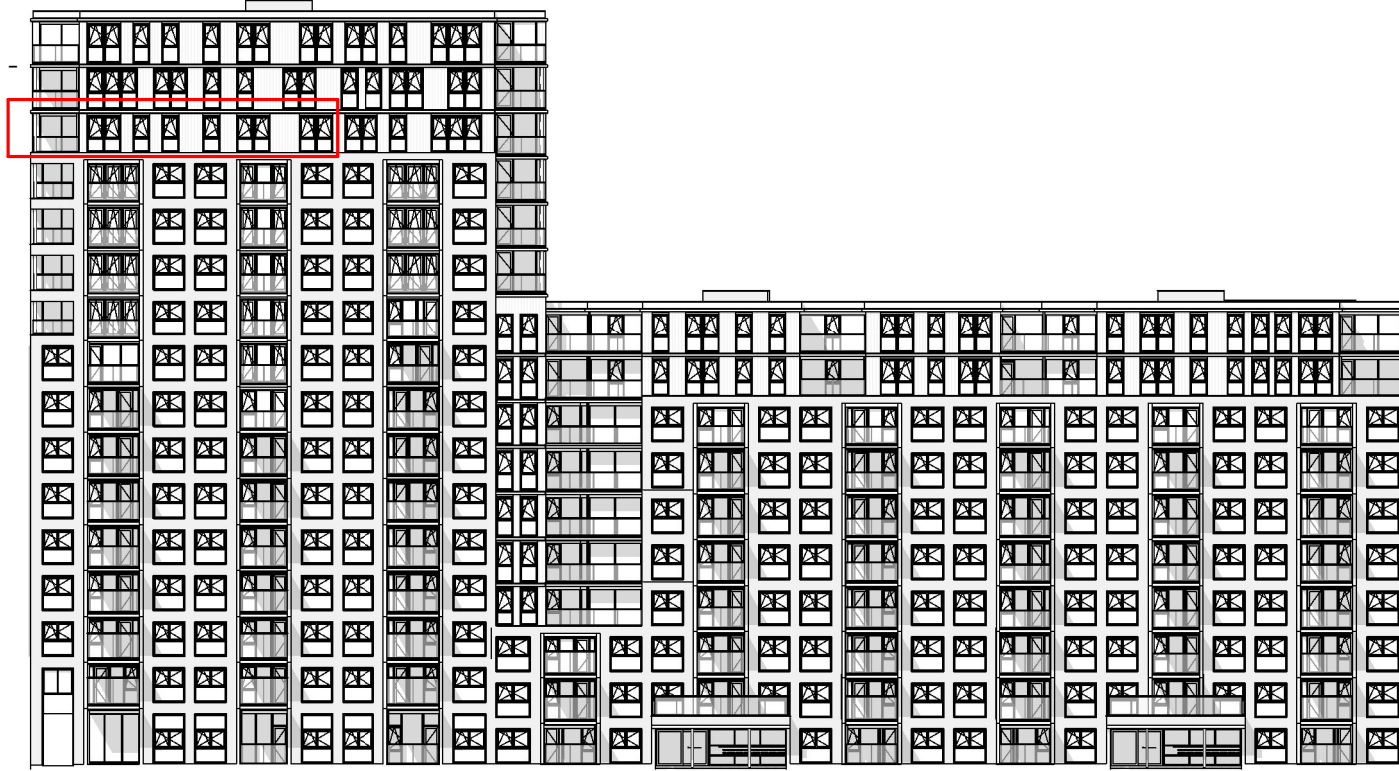


Gevel Conradkade

South Carolina - 4.18

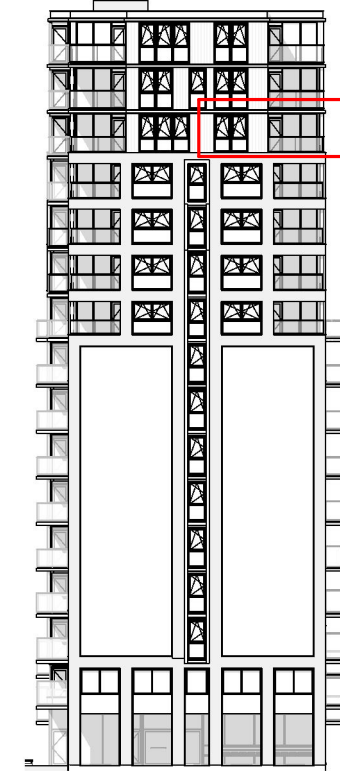

Gevel Links

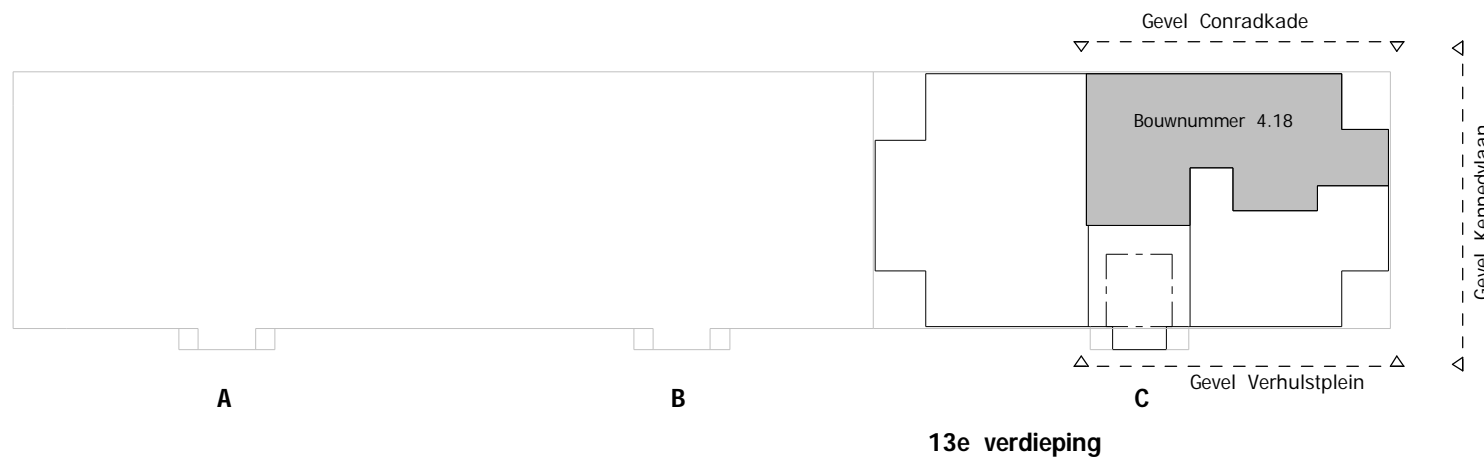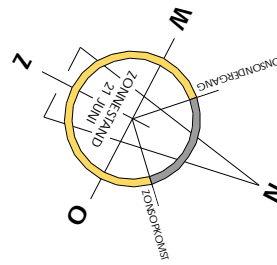

13e verdieping

ONTWIKKELAAR:



ONTWERP:

KLUNDER ARCHITECTEN

INITIATIEFNEMER/AANNEMER/ ONTWIKKELAAR:



INITIATIEFNEMER:



Verhulstplein, Den Haag


WONINGTYPE : South Carolina, Bouwnr. 4.18
NAAM KOPER(S) : ...

DATUM

: 08-02-2017

SCHAAL

: 1:500

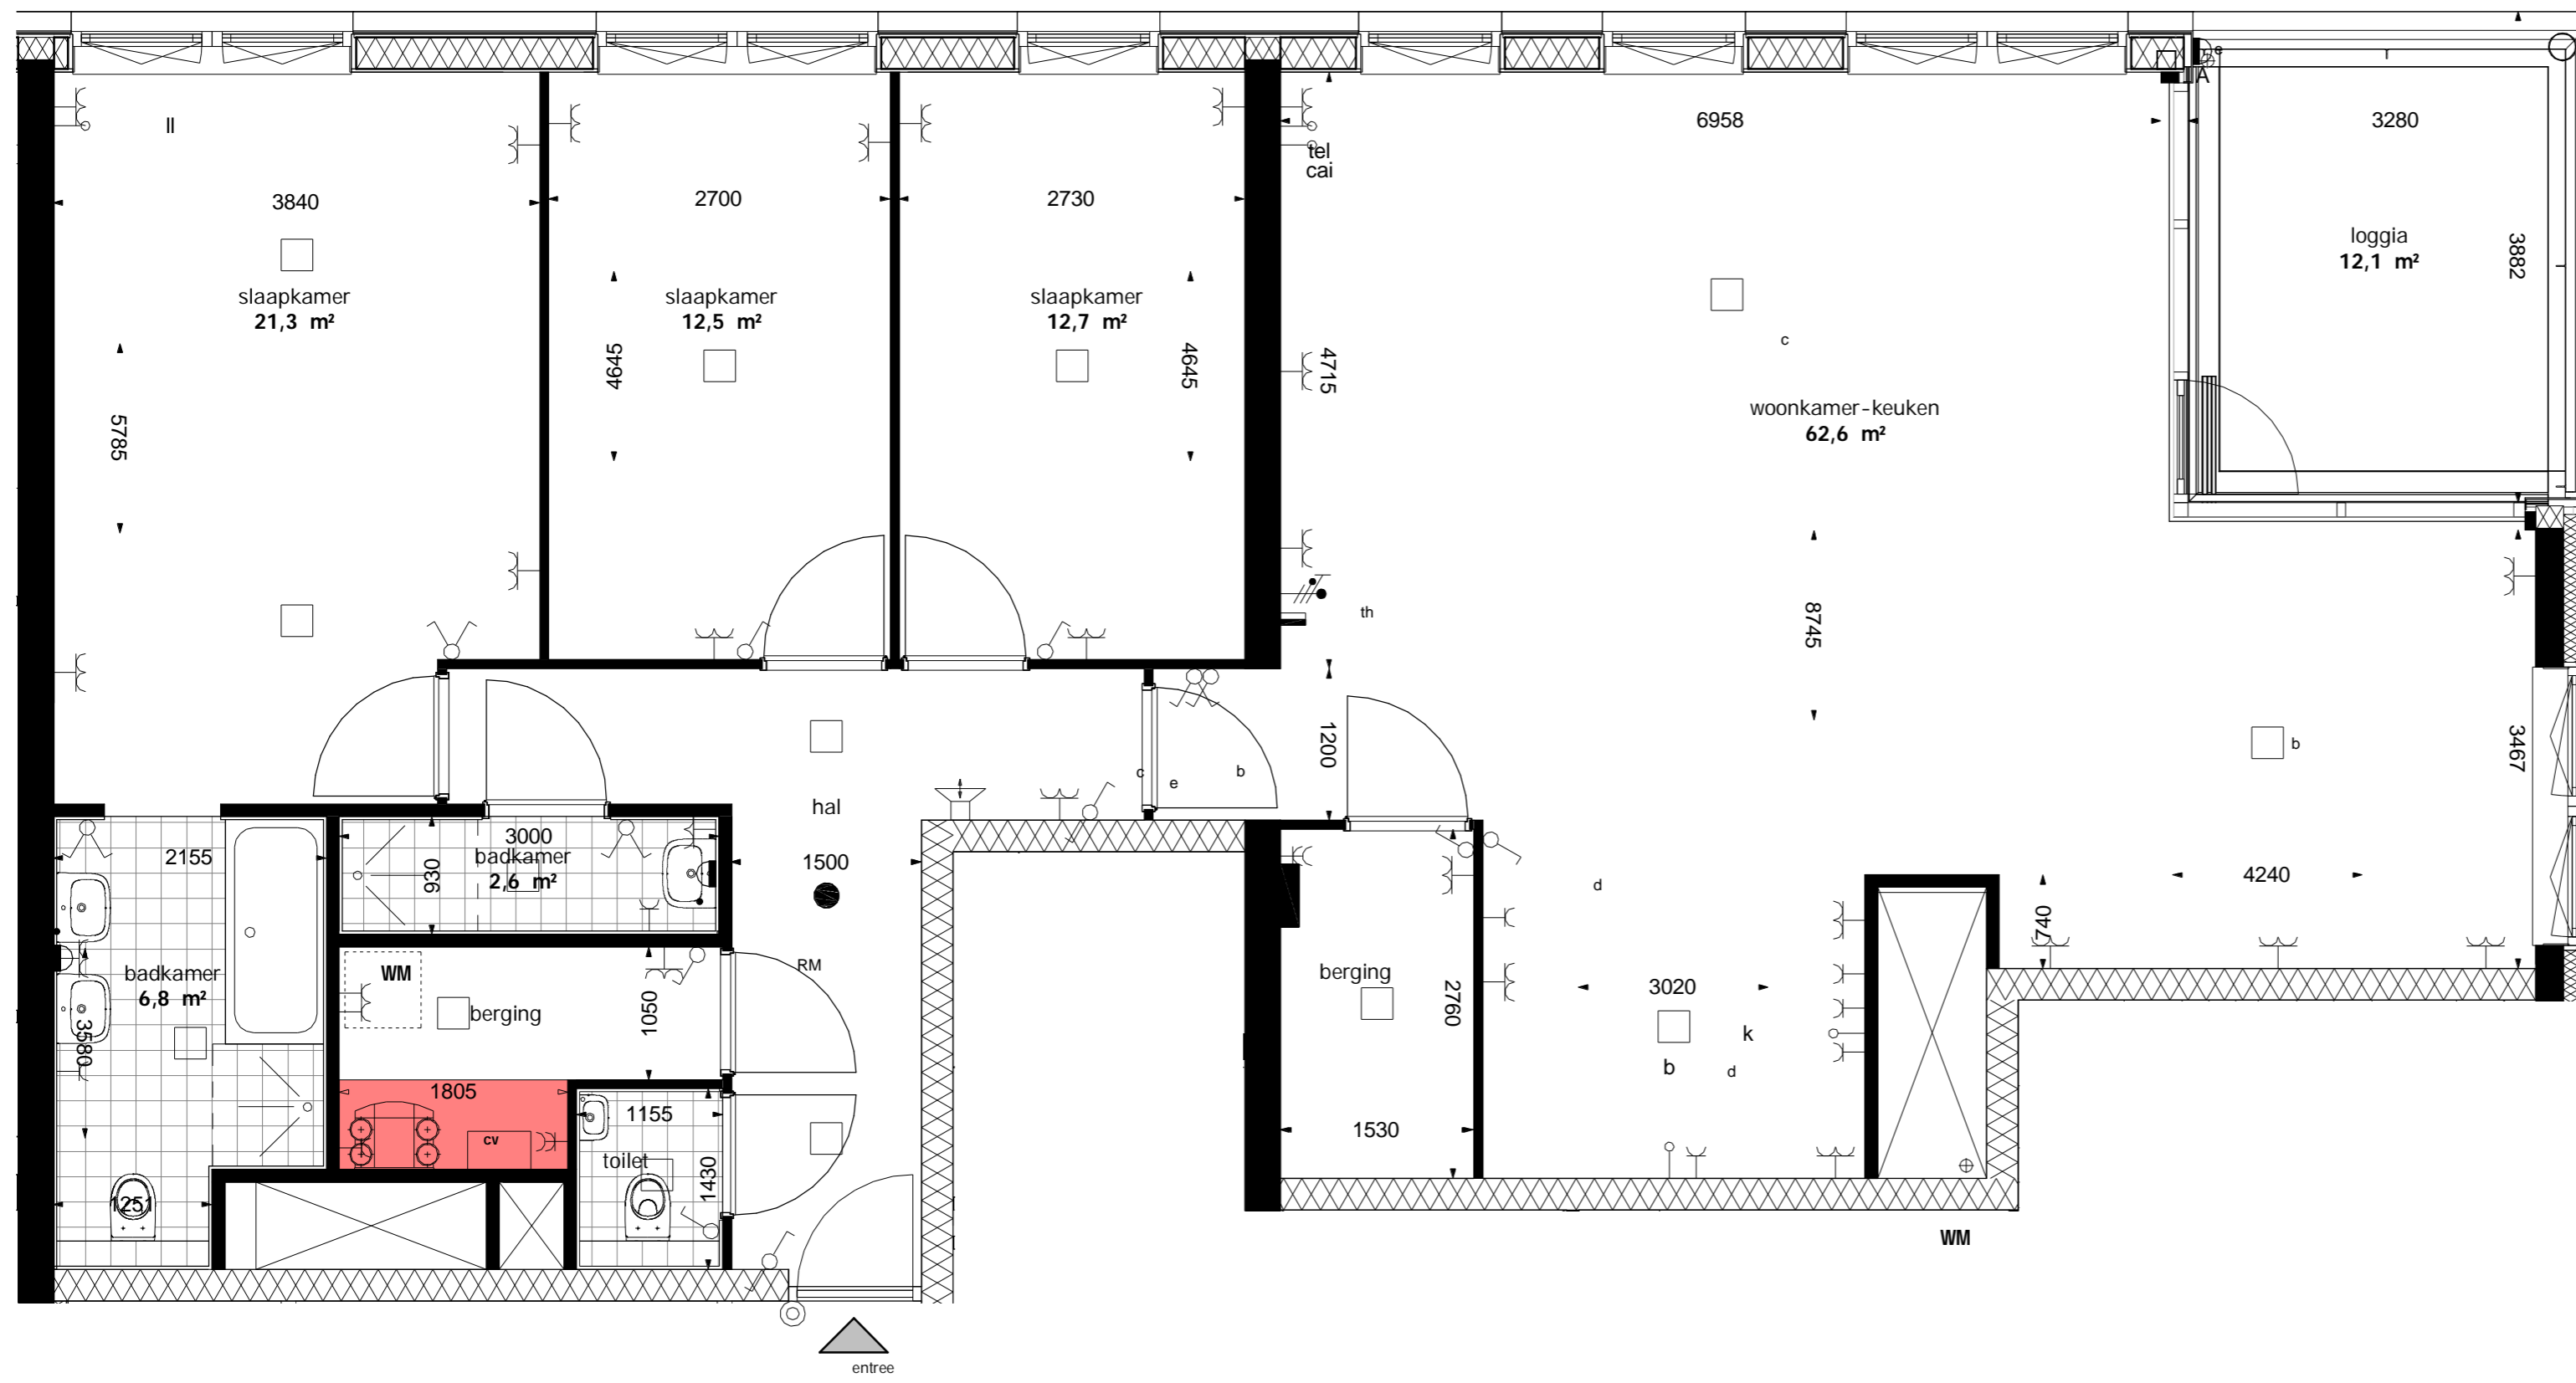

Renvooi algemeen

- centrale verwarming/unit
- installatie schacht
- WTW-unit
- zone CV-ketel en WTW unit
- wasmachine

De woning zal worden voorzien van een gebalanceerde ventilatiesysteem met warmterugwinning (RTW-systeem). In de woning komen hiervoor meerdere lucht toevoer en afvoer ventielen. De positie hiervan dient nog nader bepaald te worden door de installateur.

Maatvoering op tekening betreft circa-maatvoering

Opmerkingen kooppunten

- let ledig 16mm van MK 300+ in woon en slaapkamer
- caï ledig 16mm van MK 300+ in woon en slaapkamer
- thermostaat 1500+
- WCD 300+ in de keuken 1200+
- schakelaars 1050+
- WCD tbv afzuigkap 2200+
- WCD tbv ventilatieobc ntb.
- wandlichtpunt douche 1800+/2300+
- buislichtpunt 1900+
- bedrukker 1200+
- centraal aardpunt badkamer 600+
- WCD bij CV-ketel n.i.b.
- WCD wasmachine/ droger 1050+
- WCD vaatwasser 600+

- + = Lege leiding koken 19mm 600+
- + = Lege leiding koken 16mm 600+
- alle loze leidingen voorzien van controle draad

- = rookmelder 230V
- let op!!! rookmelders doorkoppelen met rood vd-draad



WCD's inbouw d.m.v. ovale inbouwdozen

Renvooi installatie

- bediening MW
- aansluitpunt niet bedraad
- aansluitpunt telefoon niet bedraad
- wandlichtpunt
- plafondlichtpunt
- lichtpunt voorzien van armatuur
- videofone (voorzien van 2-toongevers tbv voordeur en entree/entree)
- bedrukker
- enkele schakelaar
- thermostaat
- schakelaar, kruis
- dubbele schakelaar
- wisselschakelaar
- verdeelinrichting meterkast
- verdeelinrichting groepenkast
- wandcontactdoos 1-voudig met beschermingscontact
- wandcontactdoos 2-voudig met beschermingscontact
- wandcontactdoos 2-voudig met beschermingscontact in 1 ovale

Materialen

- schakelmateriaal: JUNG AS500 RAL 9010
- groepenkast: ATTEMA automaten
- rookmelder: EASYFIT ET146-NL
- bedrukker: RVS drukker
- intercom: GULMAB TEKNA V2 plus color

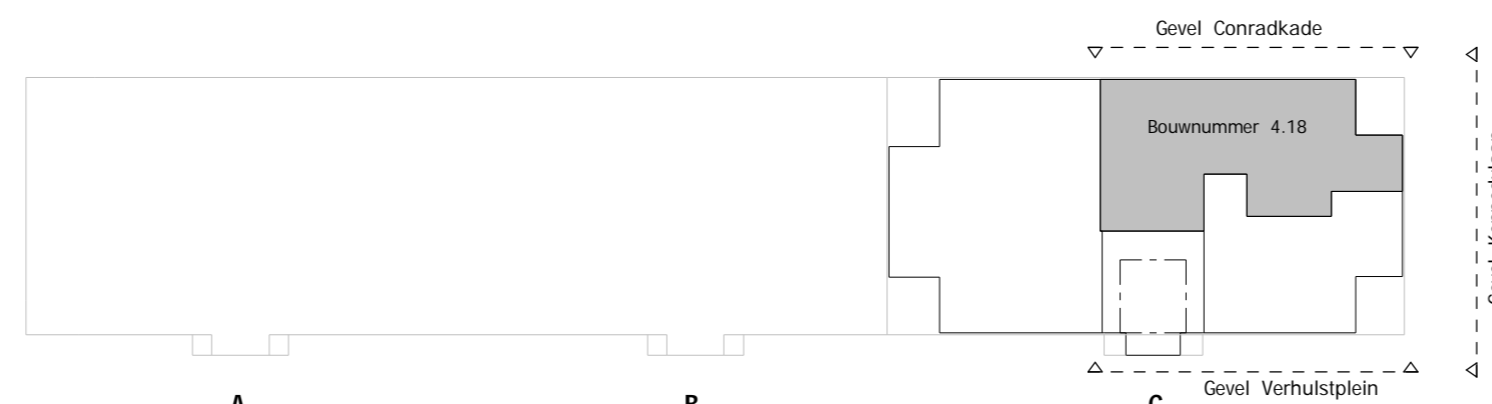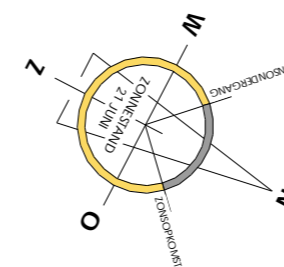

13e verdieping



ONTWIKKELAAR:



INITIATIEFNER/AANNEMER/ ONTWIKKELAAR:



Verhulstplein, Den Haag

ONTWERP:

KLUNDER ARCHITECTEN

INITIATIEFNER:



WONINGTYPE : South Carolina, Bouwnr. 4.18
 NAAM KOPER(S) : ...

DATUM : 08-02-2017

SCHAAL : 1:50