


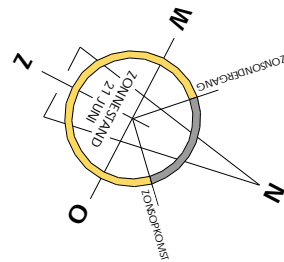

Gevel Conradkade



ONTWIKKELAAR:



ONTWERP:

KLUNDER ARCHITECTEN

INITIATIEFNER/AANNEMER/ ONTWIKKELAAR:



INITIATIEFNER:




Verhulstplein, Den Haag

WONINGTYPE : Wisconsin, Bouwnummer 4.02
 NAAM KOPER(S) : ...

DATUM : 08-02-2017

SCHAAL : 1:500

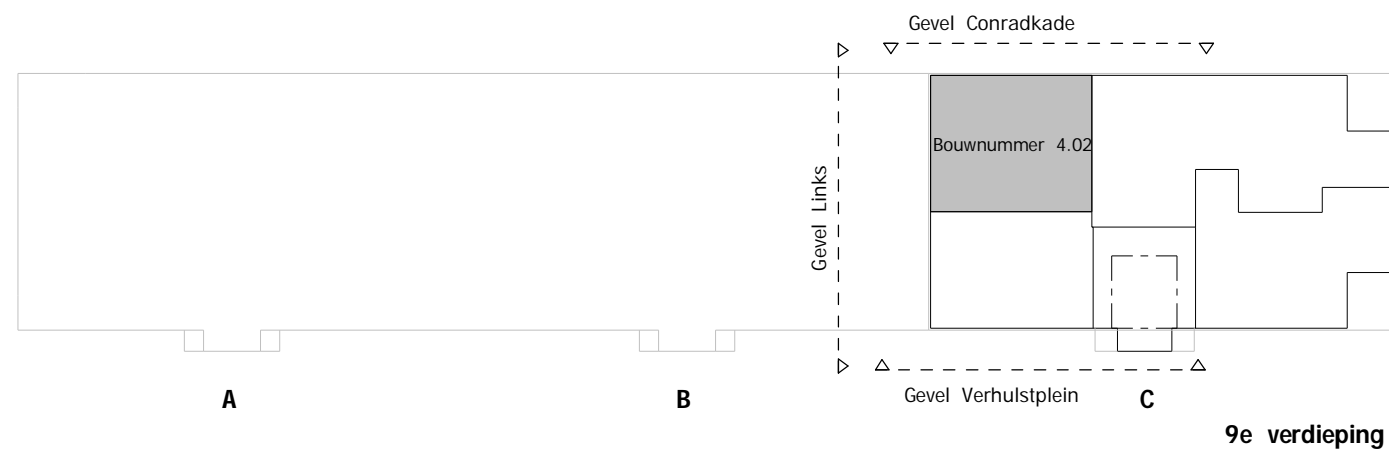

9e verdieping



Renvooi algemeen

- centrale verwarmings/unit
- installatie schacht
- WTW-unit
- zone CV-ketel en WTW unit
- wasmachine

De woning zal worden voorzien van een gebalanceerde ventilatiesysteem met warmterugwinning (WTW-systeem). In de woning komen hiervoor meerdere lucht toevoer en afvoer ventilatoren. De positie hiervan dient nog nader bepaald te worden door de installateur.

Maatvoering op tekening betreft circa-maatvoering

Opmerkingen koopwoningen



- tel ledig 16mm van MK 300+ in woon en slaapkamer
- cal ledig 16mm van MK 300+ in woon en slaapkamer
- thermostaat 1500+
- WCD 200+ in de keukens 1200+
- schakelaars 1050+
- WCD tbv afzuigkap 2200+
- WCD tbv ventilatiebox n.b.
- wandlichtpunt douche 1800+/2300+
- buitenlichtpunt 1900+
- bedrukker 1200+
- centraal aansluitpunt badkamer 600+
- WCD bij CV-ketel n.t.b.
- WCD wasmachine/ droger 1050+
- WCD vaatwasser 600+
- = Lege leiding koken 19mm 600+
- = Lege leiding koken 16mm 600+
- alle loze leidingen voorzien van controle draad
- = rookmelder 230V
- let op! rookmelders doorkoppelen met rood vd-draad
- WCD's inbouw d.m.v. ovale inbouwdozen

Renvooi installatie

- bediening MV
- aansluitpunt niet bedraad
- aansluitpunt telefoon niet bedraad
- wandlichtpunt
- plafondlichtpunt
- lichtpunt voorzien van armatuur
- videofoneo (voorzien van 2-toongevers tbv voordeur en entree)
- bedrukker
- enkele schakelaar
- thermostaat
- schakelaar, kruis
- dubbele schakelaar
- afschakelaar
- verdelerskleding metorkast
- verdelerskleding groepenkast
- wandcontactdoos 1-voudig met beschermingscontact
- wandcontactdoos 2-voudig met beschermingscontact
- wandcontactdoos 2-voudig met beschermingscontact in 1 ovale

Materialen

- schakelmateriaal: JUNG AS500 RAL 9010
- groepenkast: ATTEMA automaten
- rookmelder: EASYFIT E1146-ML
- bedrukker: RVS drukker
- intercom: GULMAR TEKNA V2 plus color

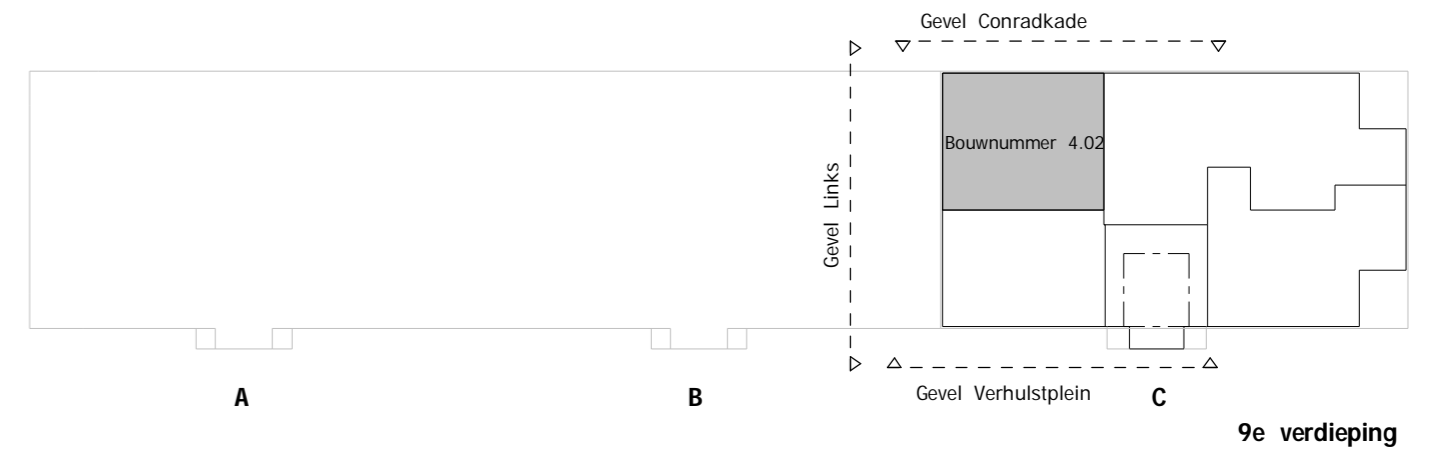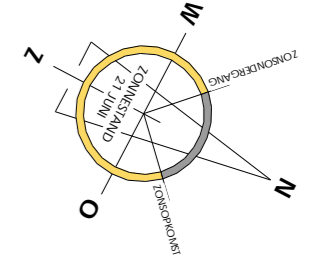

ONTWIKKELAAR:



INITIATIEFNEMER/AANNEMER/ ONTWIKKELAAR:



ONTWERP:

KLUNDER ARCHITECTEN

INITIATIEFNEMER:



Verhulstplein, Den Haag

WONINGTYPE : Wisconson, Bouwnummer 4.02
 NAAM KOPER(S) : ...

DATUM : 08-02-2017

SCHAAL : 1:50